


本图版权归为中国寰球工程公司所有，未经本公司许可不得转让给任何第三方。  
 This copyright belongs to China Huangqiu Engineering Co., Ltd. No permission is granted to any third party without the company's consent.

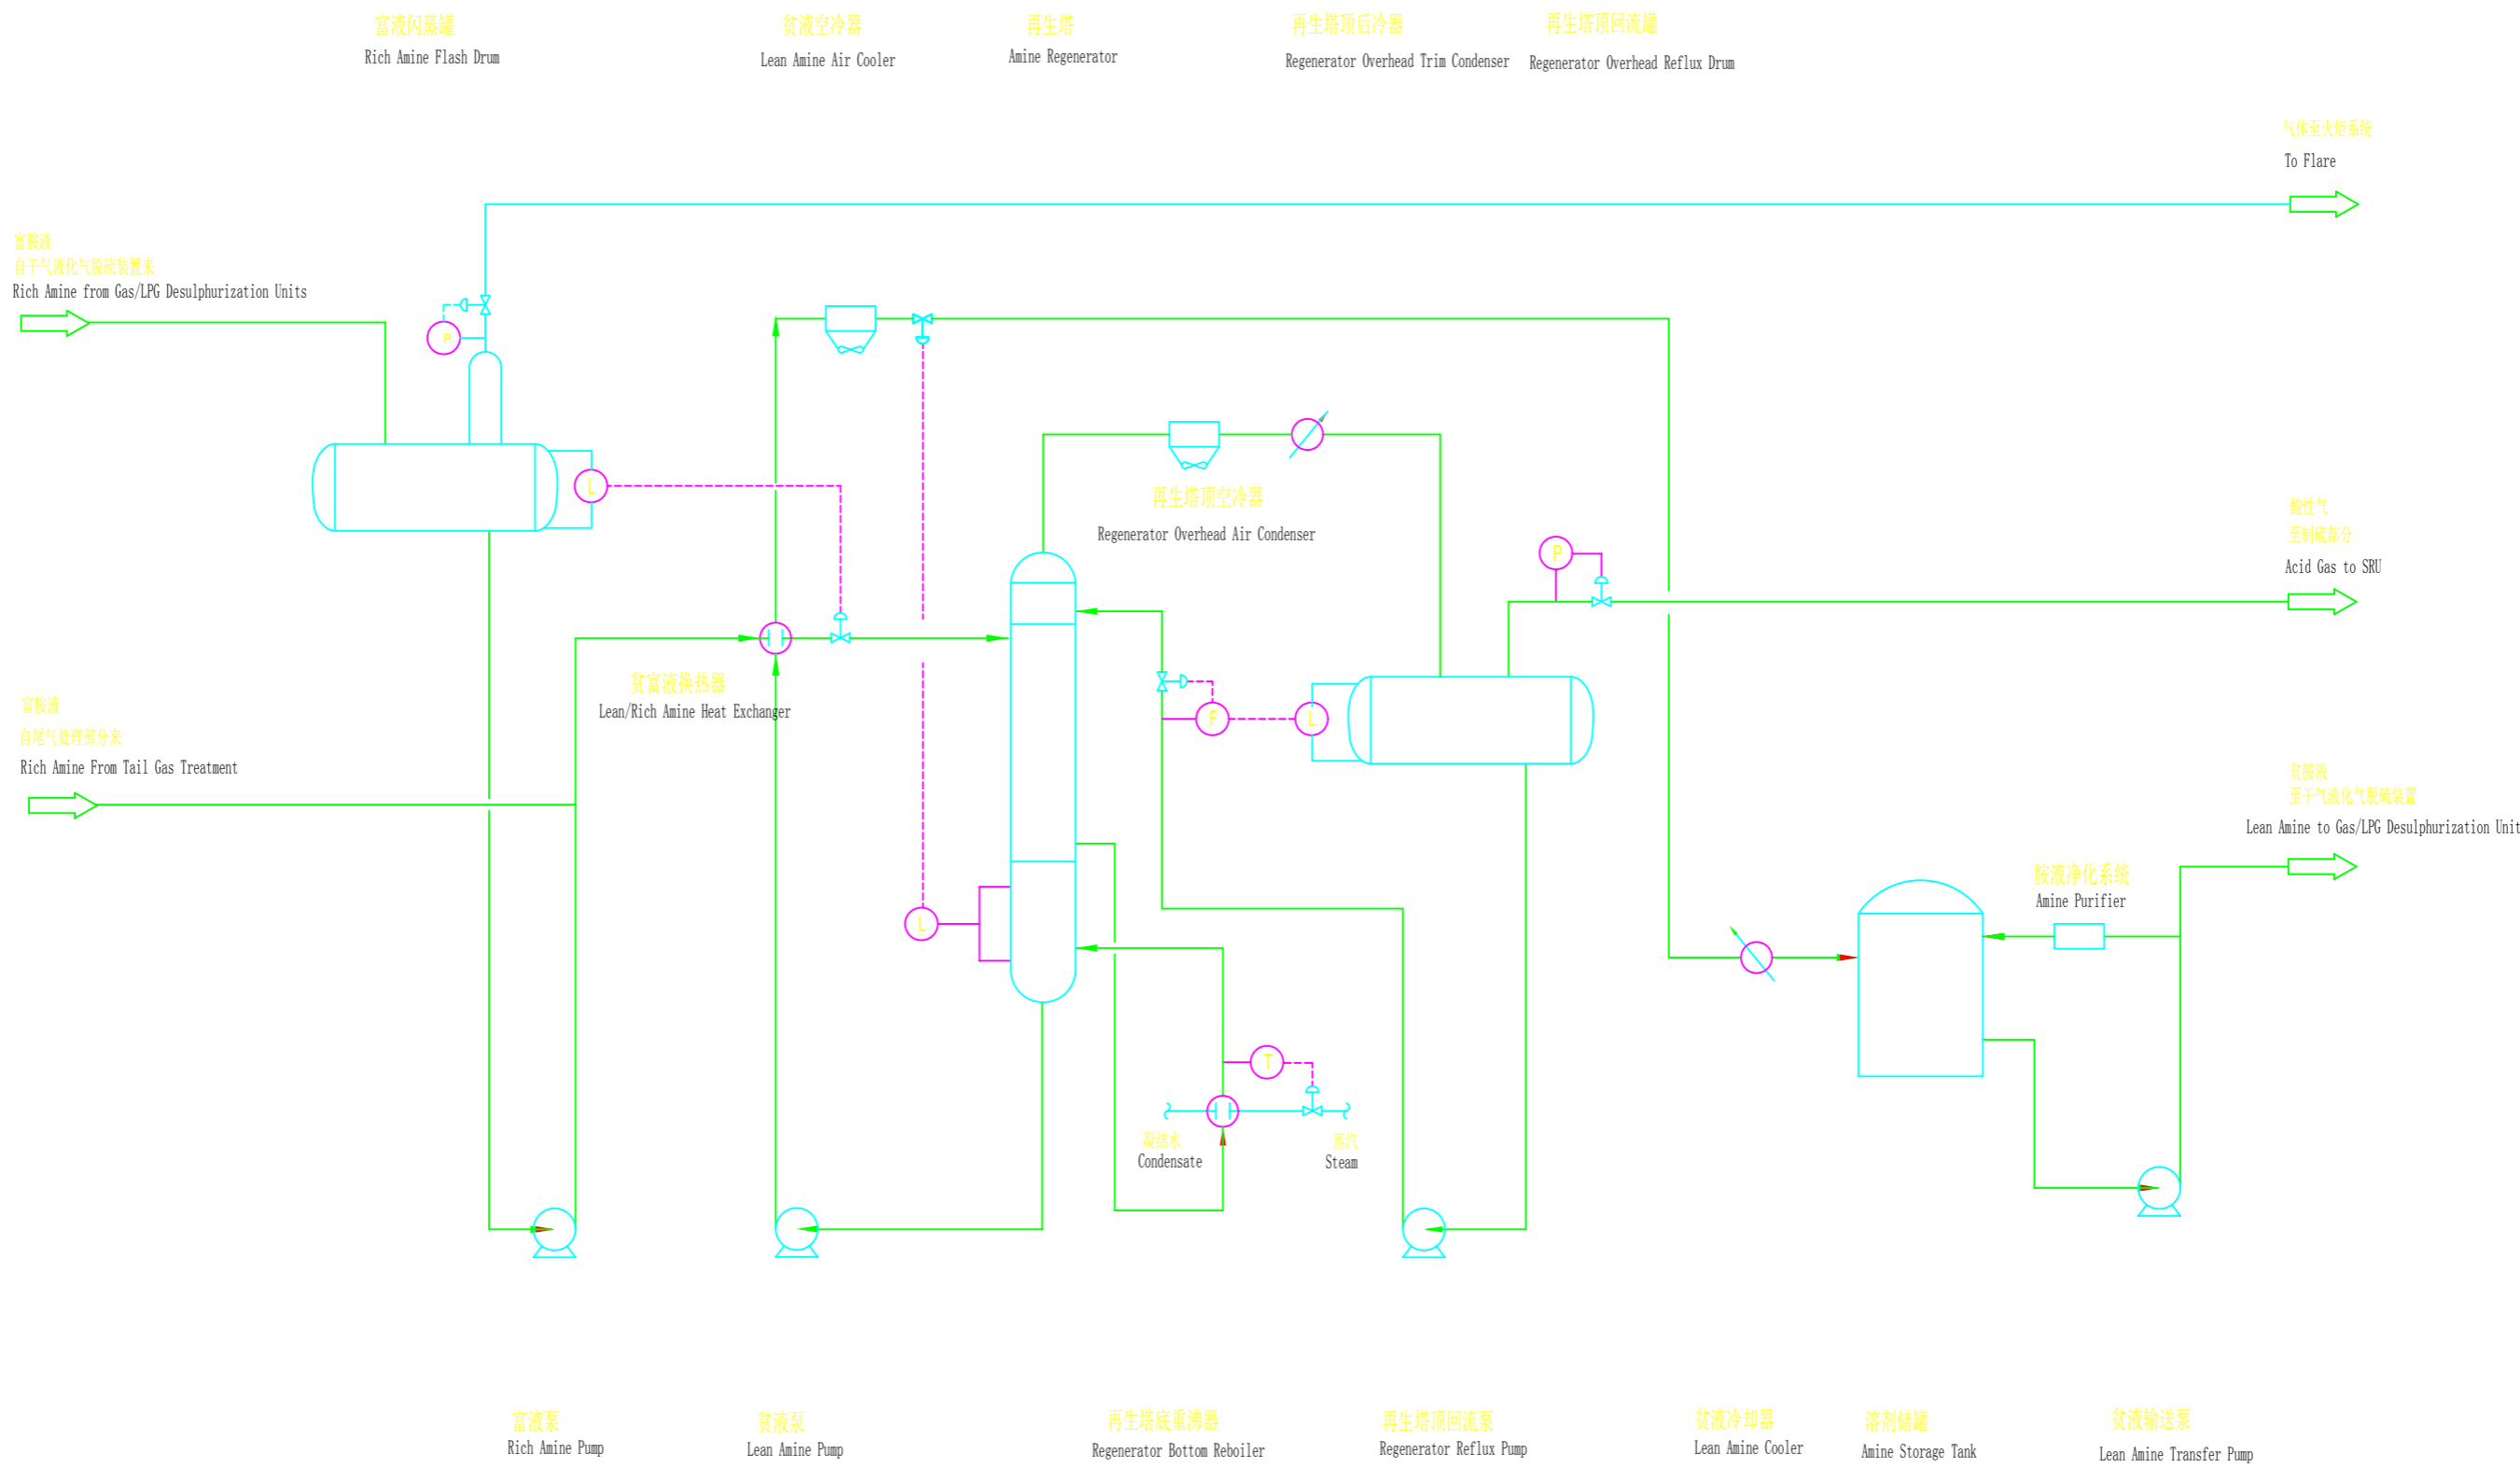

FO 2010.11.25 可行性研究 EASIBILITY STUDY							
版次 REV	日期 DATE	说明 DESCRIPTION	设计 DESIGN	校核 CRO	审核 DISC APP.	审定 APPR.	设计经理 DRG
中国寰球工程公司 CHINA HUANGQIU CONTRACTING & ENGINEERING COMP.				图名 胺液再生工艺流程图一 AMINE REGENERATION PROCESS FLOW DIAGRAM			
工程设计综合资质甲级 COMPREHENSIVE DESIGN LICENSE				证书编号 A11101011 CERTIFICATE NO.			
项目 PROJ 哥斯达黎加MOIN炼油厂改扩建项目 COSTA RICA MOIN REFINERY REVAMP PROJECT				装置/工区 UNIT WORK AREA 胺液再生装置 AMINE REGENERATION UNIT			
专业 SPECL		工艺 PROCESS		比例 SCALE		第 1 套共 1 套 OF	
图号 DRAWING NO.				4.15-1			